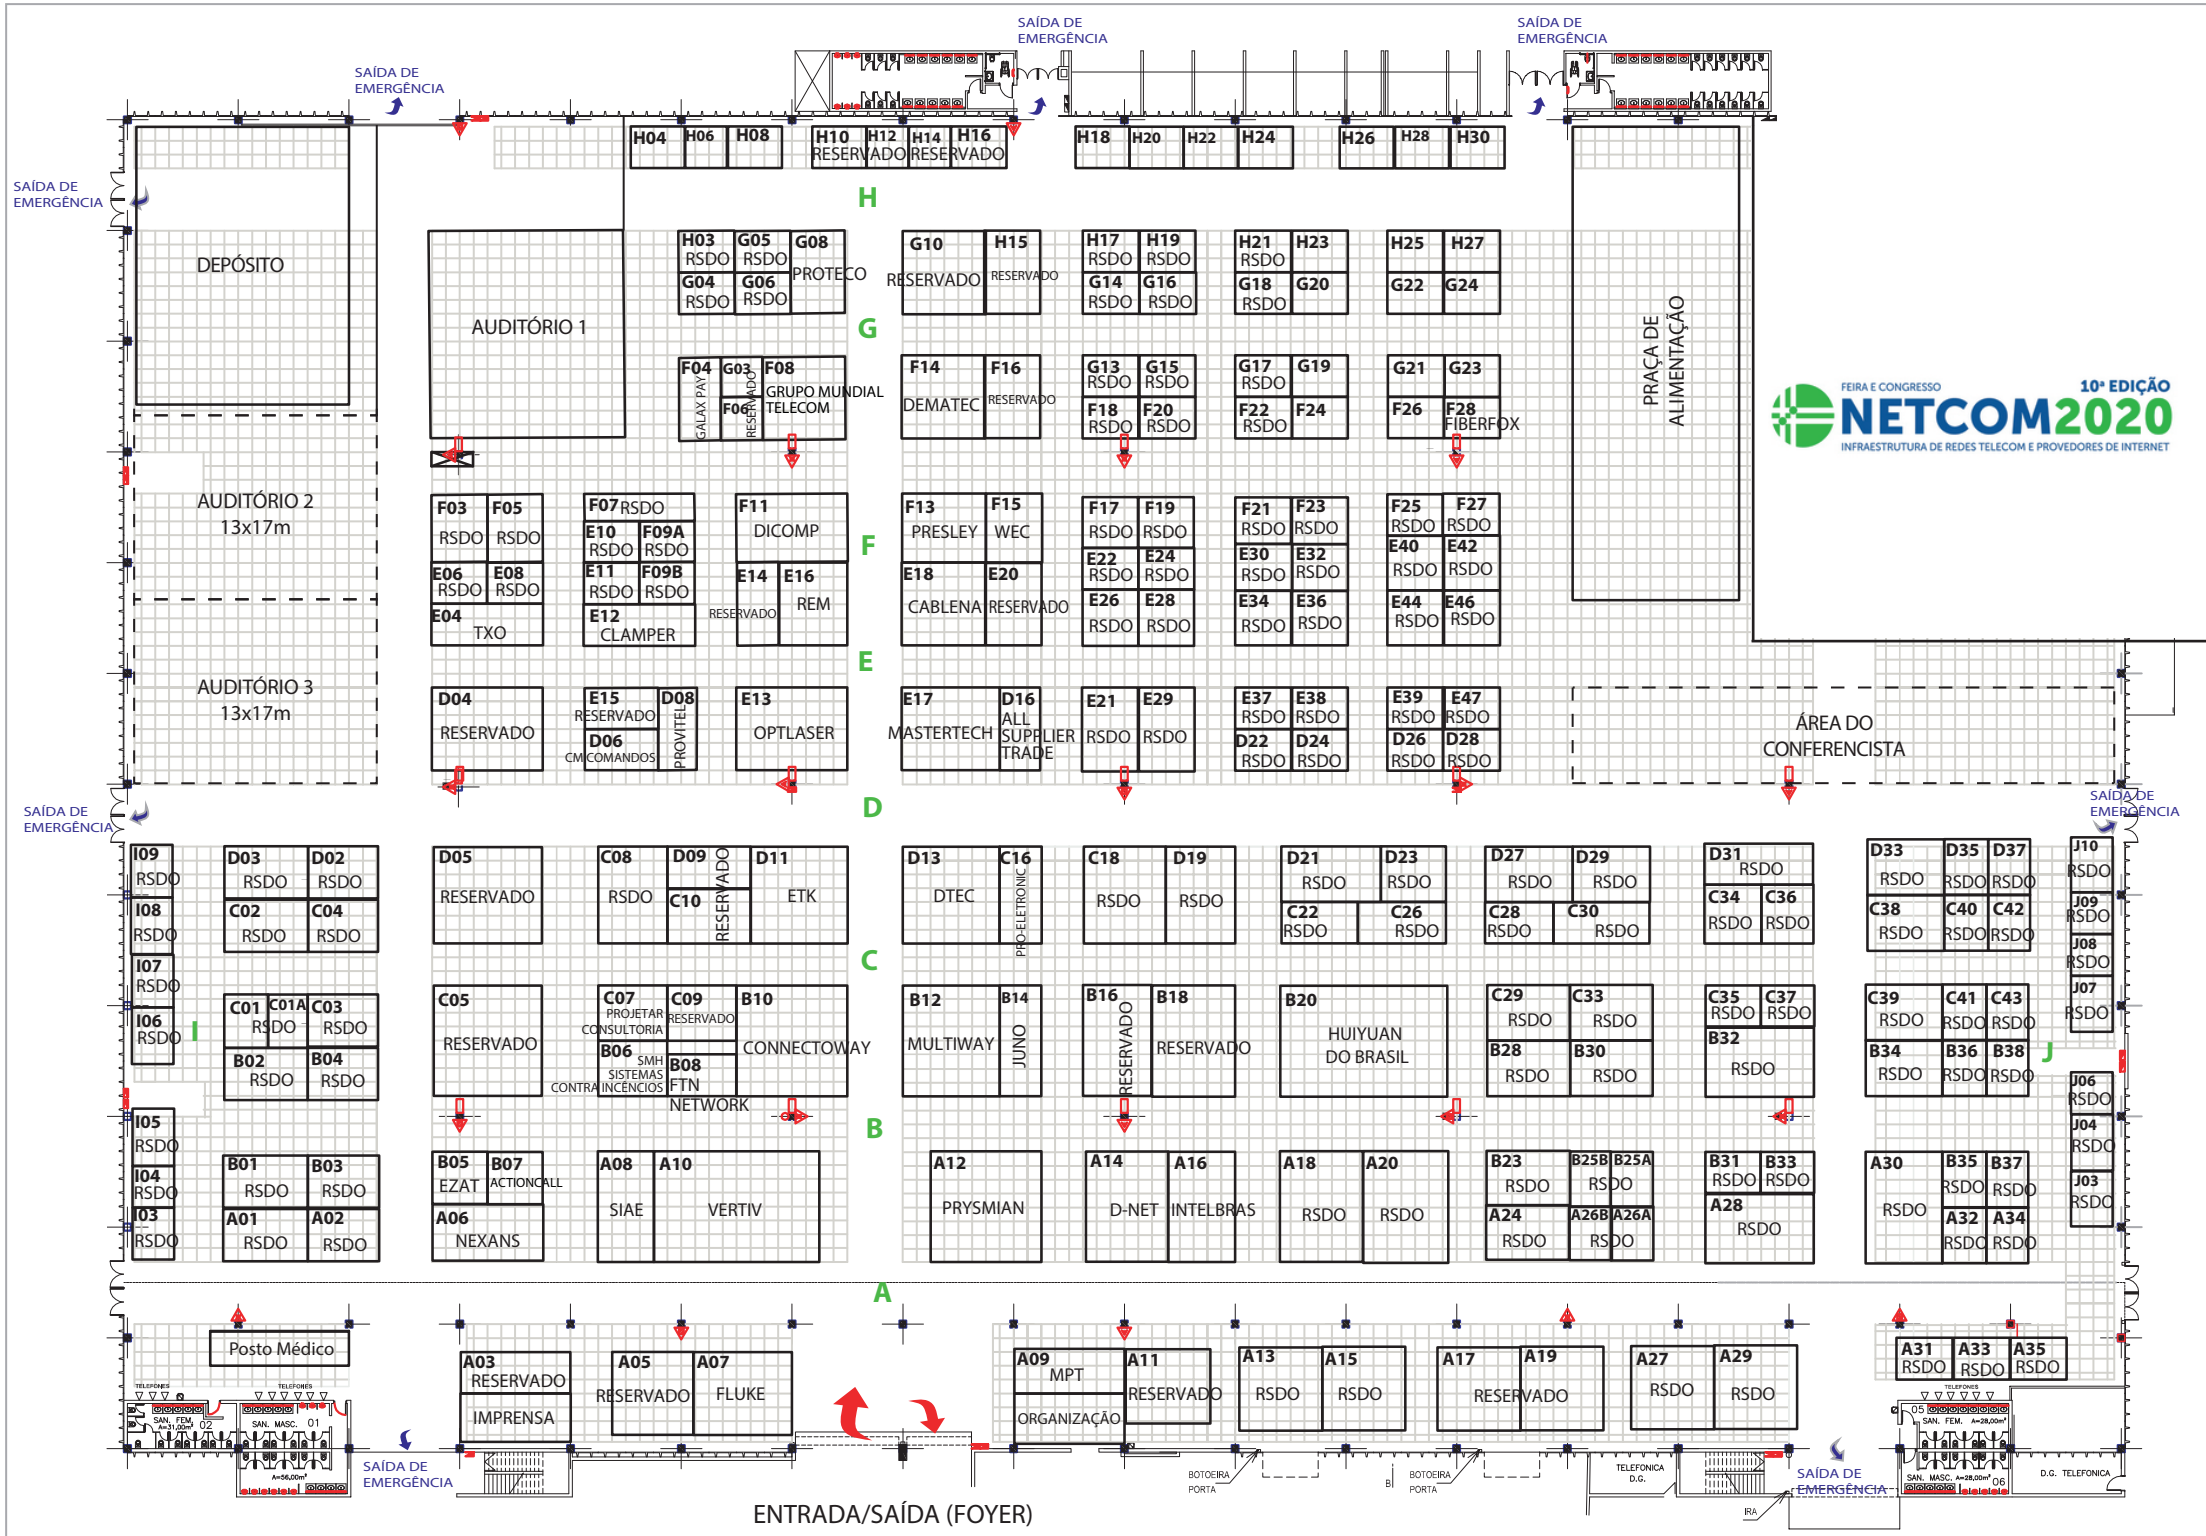
SAÍDA DE EMERGÊNCIA
DEPÓSITO
AUDITÓRIO 1
AUDITÓRIO 2 13x17m
AUDITÓRIO 3 13x17m
PRAÇA DE ALIMENTAÇÃO
ÁREA DO CONFERENCISTA
FEIRA E CONGRESSO
NETCOM2020
10ª EDIÇÃO
INFRAESTRUTURA DE REDES TELECOM E PROVEDORES DE INTERNET
H04 H06 H08 H10 RESERVADO H12 H14 RESERVADO H16 H18 H20 H22 H24 H26 H28 H30
H
H03 RSDO G05 RSDO G08 PROTECO G04 RSDO G06 RSDO G10 RESERVADO H15 RESERVADO H17 RSDO H19 RSDO G14 RSDO G16 RSDO H21 RSDO H23 G18 RSDO G20 H25 H27 G22 G24
G
F04 GALAX PAY G03 RESERVADO F06 F08 GRUPO MUNDIAL TELECOM F14 DEMATEC F16 RESERVADO G13 RSDO G15 RSDO F18 RSDO F20 RSDO G17 RSDO G19 F22 RSDO F24 G21 G23 F26 F28 FIBERFOX
F03 RSDO F05 RSDO E06 RSDO E08 RSDO E04 TXO F07 RSDO E10 RSDO F09A RSDO E11 RSDO F09B RSDO E12 CLAMPER F11 DICOMP E14 RESERVADO E16 REM F13 PRESLEY F15 WEC E18 CABLENA E20 RESERVADO F17 RSDO F19 RSDO E22 RSDO E24 RSDO E26 RSDO E28 RSDO F21 RSDO F23 RSDO E30 RSDO E32 RSDO E34 RSDO E36 RSDO F25 RSDO F27 RSDO E40 RSDO E42 RSDO E44 RSDO E46 RSDO
F
D04 RESERVADO E15 RESERVADO D08 PROVITEL D06 CM COMANDOS E13 OPTLASER E17 MASTERTECH D16 ALL SUPPLIER TRADE E21 RSDO E29 RSDO E37 RSDO E38 RSDO D22 RSDO D24 RSDO E39 RSDO E47 RSDO D26 RSDO D28 RSDO
E
D
I09 RSDO I08 RSDO I07 RSDO I06 RSDO D03 RSDO D02 RSDO C02 RSDO C04 RSDO D05 RESERVADO C08 RSDO D09 C10 RESERVADO D11 ETK D13 DTEC C16 PRO-ELETRONIC C18 RSDO D19 RSDO D21 RSDO D23 RSDO C22 RSDO C26 RSDO D27 RSDO D29 RSDO C28 RSDO C30 RSDO D31 RSDO C34 RSDO C36 RSDO D33 RSDO D35 RSDO D37 RSDO C38 RSDO C40 RSDO C42 RSDO J10 RSDO J09 RSDO J08 RSDO J07 RSDO
C
I
C01 RSDO C01A C03 RSDO B02 RSDO B04 RSDO C05 RESERVADO C07 PROJETAR CONSULTORIA C09 RESERVADO B10 CONNECTOWAY B06 SMH SISTEMAS CONTRA INCÊNCIOS B08 FTN NETWORK B12 MULTIWAY B14 JUNO B16 RESERVADO B18 RESERVADO B20 HUIYUAN DO BRASIL C29 RSDO C33 RSDO B28 RSDO B30 RSDO C35 RSDO C37 RSDO B32 RSDO C39 RSDO C41 RSDO C43 RSDO B34 RSDO B36 RSDO B38 RSDO J06 RSDO J04 RSDO J03 RSDO
J
I05 RSDO I04 RSDO I03 RSDO B01 RSDO B03 RSDO A01 RSDO A02 RSDO B05 EZAT B07 ACTIONCALL A06 NEXANS A08 SIAE A10 VERTIV A12 PRYSMIAN A14 D-NET A16 INTELBRAS A18 RSDO A20 RSDO B23 RSDO B25B RSDO B25A A24 RSDO A26B RSDO A26A B31 RSDO B33 RSDO A28 RSDO A30 RSDO B35 RSDO B37 RSDO A32 RSDO A34 RSDO
B
A
Posto Médico
A03 RESERVADO IMPRENSA A05 RESERVADO A07 FLUKE A09 MPT ORGANIZAÇÃO A11 RESERVADO A13 RSDO A15 RSDO A17 RESERVADO A19 A27 RSDO A29 RSDO A31 RSDO A33 RSDO A35 RSDO
TELEFONES
SAN. FEM. A=31,00m² 02
SAN. MASC. 01 A=56,00m²
SAN. MASC. A=28,00m² 06
SAN. FEM. A=28,00m² 05
BOTOEIRA PORTA
TELEFONICA D.G.
D.G. TELEFONICA
ENTRADA/SAÍDA (FOYER)